


豊平川右岸線配水管整備工事

規制路線	菊水1~2条1丁目	規制時間	9:00~17:00 21:00~6:00	規制延長	管布設延長 40m/日
工種	水道工事	交通規制	通行止め・片側交互通行		


管布設 施工期間
7/29~
~8月末頃

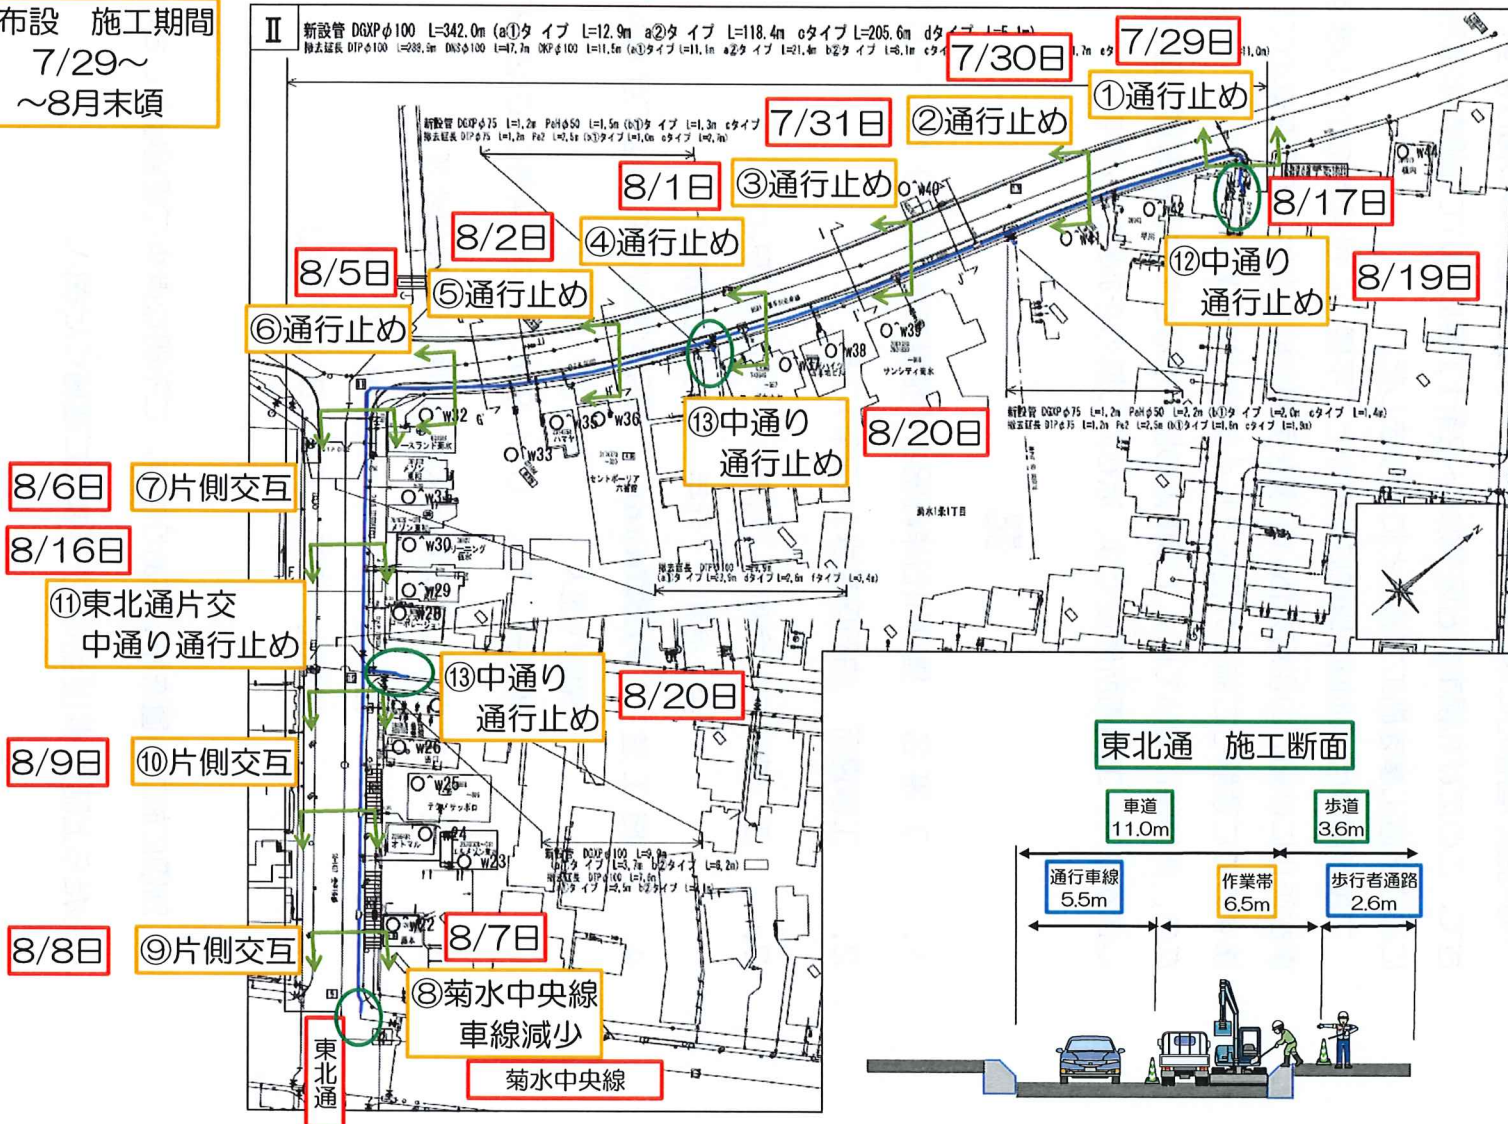

7/29日 赤色に囲いの部分が施工予定日になっています。ご自宅前の施工時には、車等が駐車場から出にくい場合があります。

※工事の施工日は、天候や工事の進捗状況により、前後する場合があります。

東北通 施工断面

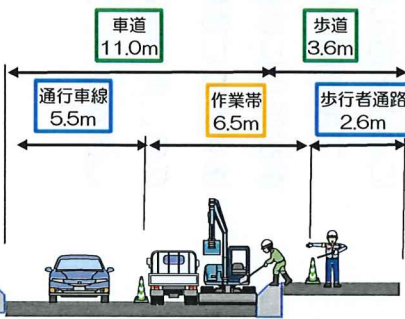

右岸線 施工断面

